




HAMPSTEAD

AVIS PUBLIC	PUBLIC NOTICE
ASSEMBLÉE PUBLIQUE DE CONSULTATION RÈGLEMENT N° 1001-13	PUBLIC CONSULTATION MEETING ZONING BY-LAW NO. 1001-13
À toutes les personnes intéressées par le projet de règlement n° 1001-13 modifiant le règlement de zonage n° 1001: AVIS PUBLIC est donné par la soussignée de ce qui suit : - Le 1 mai 2023, le conseil municipal de la Ville de Hampstead a adopté, par résolution, son premier projet de règlement n° 1001-13 intitulé : « Règlement modifiant le règlement de zonage n° 1001 concernant la zone CW-6 ». - Le 5 juin 2023 à 19h00, le conseil municipal tiendra une assemblée publique de consultation au sujet de ce projet de règlement, au centre communautaire Irving L. Adessky, 30, rue Lyncroft à Hampstead. - Au cours de cette assemblée, le maire, ou une autre personne désignée par lui à cette fin, expliquera le projet du règlement et entendra les personnes et organismes qui désirent s'exprimer. - La modification proposée par ce règlement a pour but: - De modifier la grille de normes et spécifications dans la zone CW-6. - Le projet contient des dispositions propres à un règlement susceptible d'approbation référendaire. - Les zones concernées par ce règlement sont les zones RA-2 et RB-4, lesquelles sont montrées au plan ci-joint. - Le projet de règlement est déposé au bureau du greffe de la Ville de Hampstead, au 5569, chemin Queen-Mary, où toute personne intéressée pourra en prendre connaissance durant les heures de bureau. Donné à Hampstead, le 24 mai 2023. (s) Poovadee Permal-Vardin Poovadee Permal-Vardin, greffière	To the persons interested by Draft By-law no. 1001-13 amending Zoning By-law no. 1001: PUBLIC NOTICE is given by the undersigned as follows: - On May 1, 2023, the Council adopted, by resolution, the first Draft of By-law no. 1001-13 entitled: "By-law amending Zoning By-law 1001 concerning Zone CW-6". - On June 5, 2023, at 7:00 pm, the Council will hold a public consultation meeting with respect to this Draft By-law, at the Irving L. Adessky Community Centre, 30, rue Lyncroft in Hampstead. - During this meeting, the Mayor, or another person designated by him for this purpose, will explain the Draft By-law and hear every person or body wishing to express an opinion. - The proposed modification under this By-law is intended: - To modify the schedule of uses and standards for Zone CW-6. - The Draft By-law contains provisions that are subject to approval by referendum process. - The zones concerned by this By-law are Zones RA-2 and RB-4, which are shown in the attached map. - The Draft By-law may be consulted by all interested persons at the Town Clerk's office of the Town of Hampstead, at 5569, chemin Queen-Mary, during regular office hours. Given at Hampstead, on May 24, 2023. (s) Poovadee Permal -Vardin Poovadee Permal-Vardin, Town Clerk

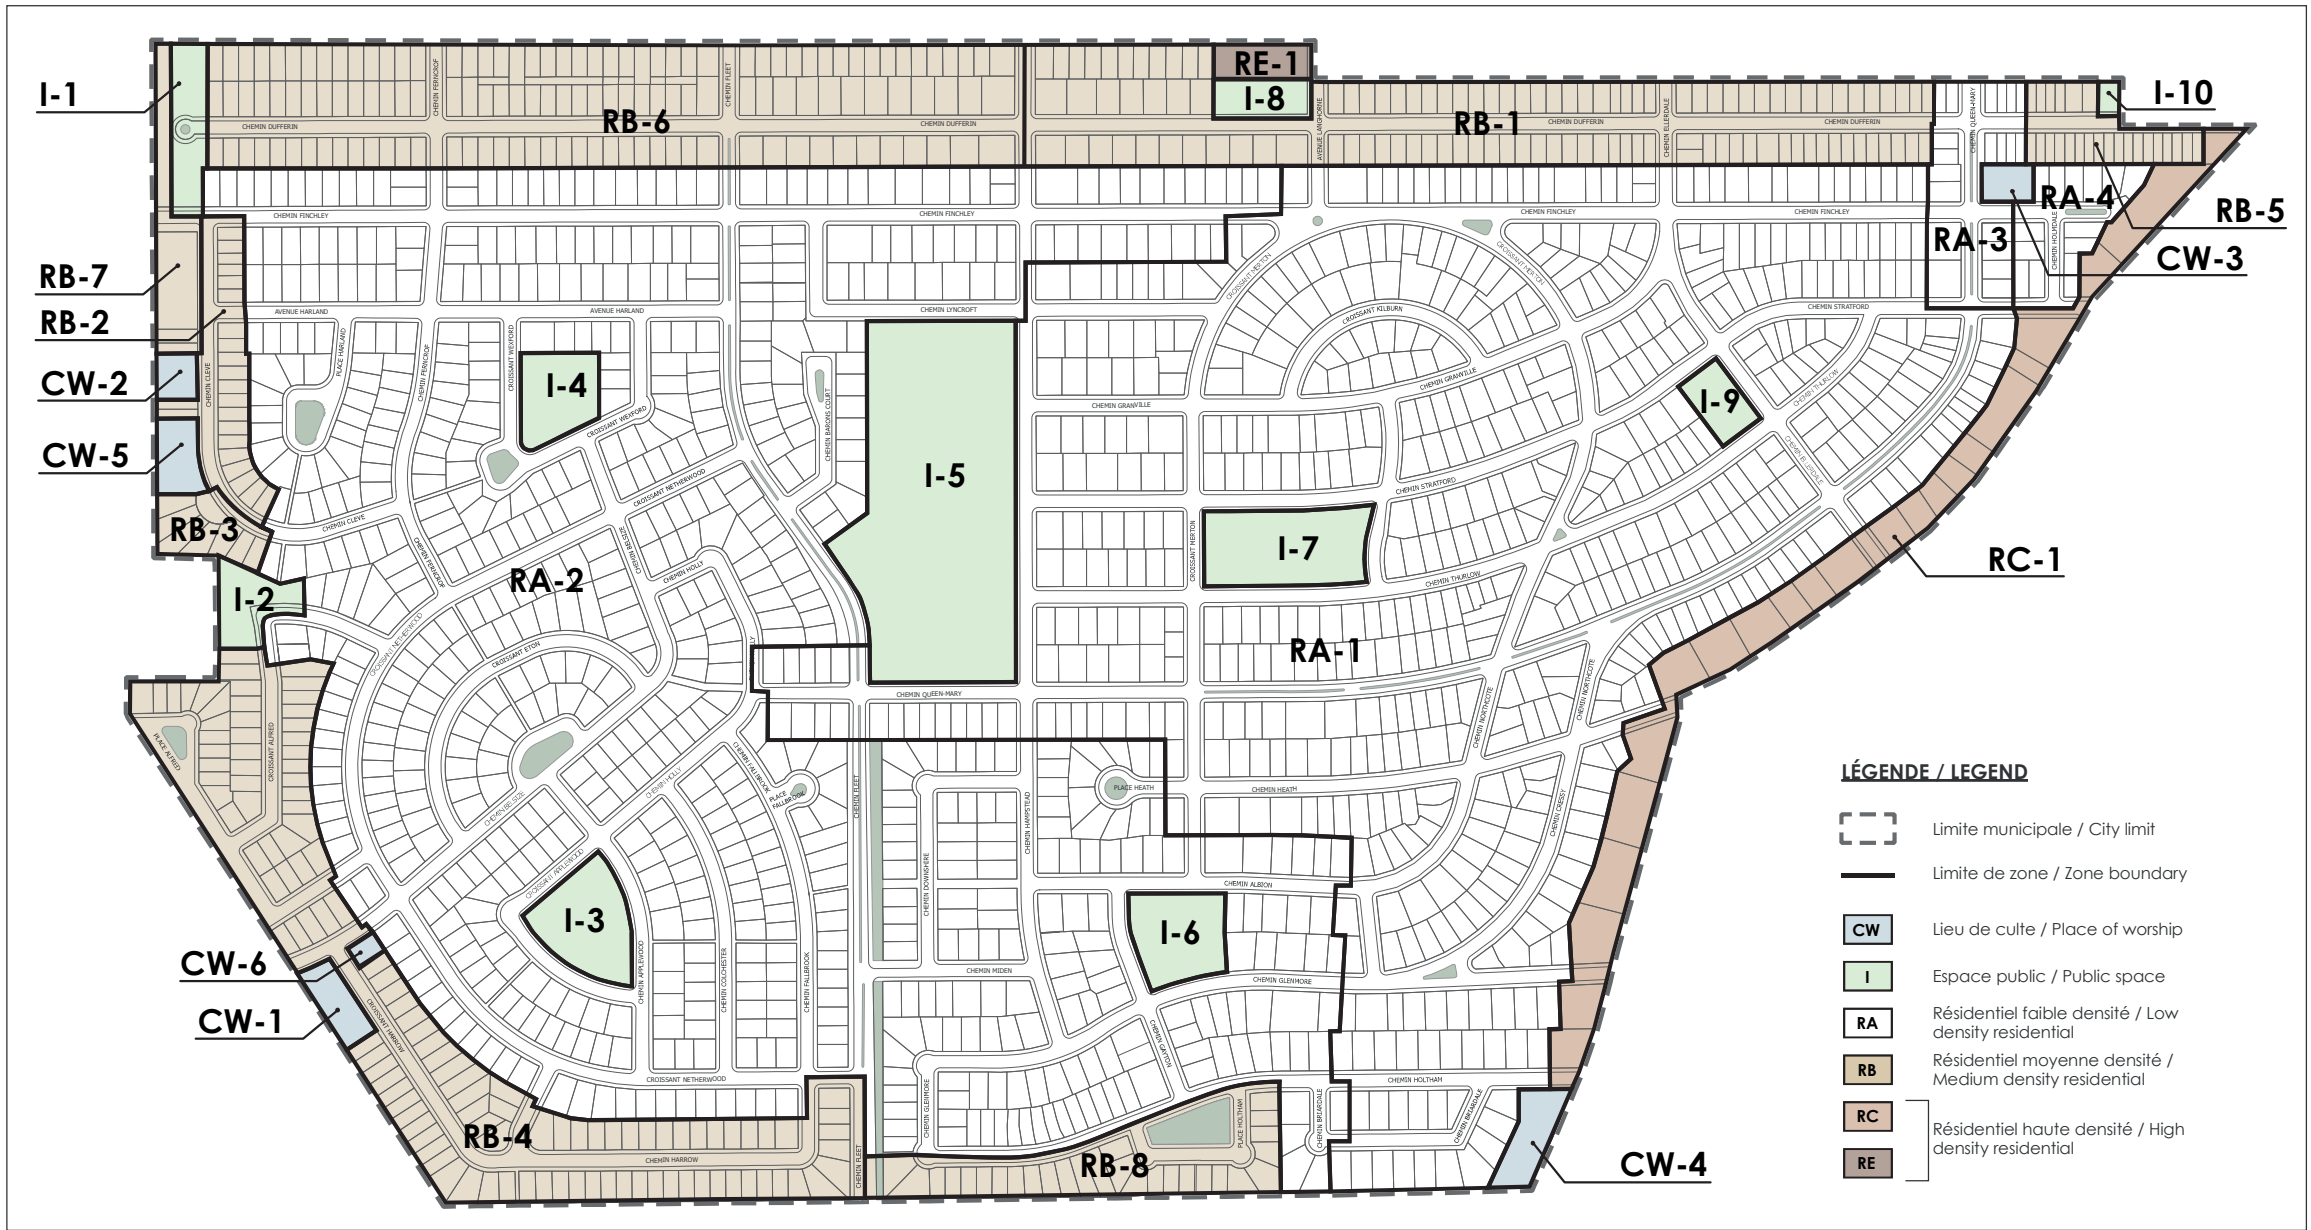

Règlement de zonage numéro 1001
2016-10-27

Zoning by-law no. 1001
2016-10-27

Source :
Ville de Hampstead / Town of Hampstead

Réalisé par / Made by :
L'Atelier Urbain



Projection :
NAD 83, MTM zone 8

Format original / Original size :
Tabloid 11x17 po

0 100 200 m

Ville de Hampstead
PLAN DE ZONAGE
Town of Hampstead
ZONING PLAN

